


Detal docieplenia ścian przy połączeniu z balkonem 1:5

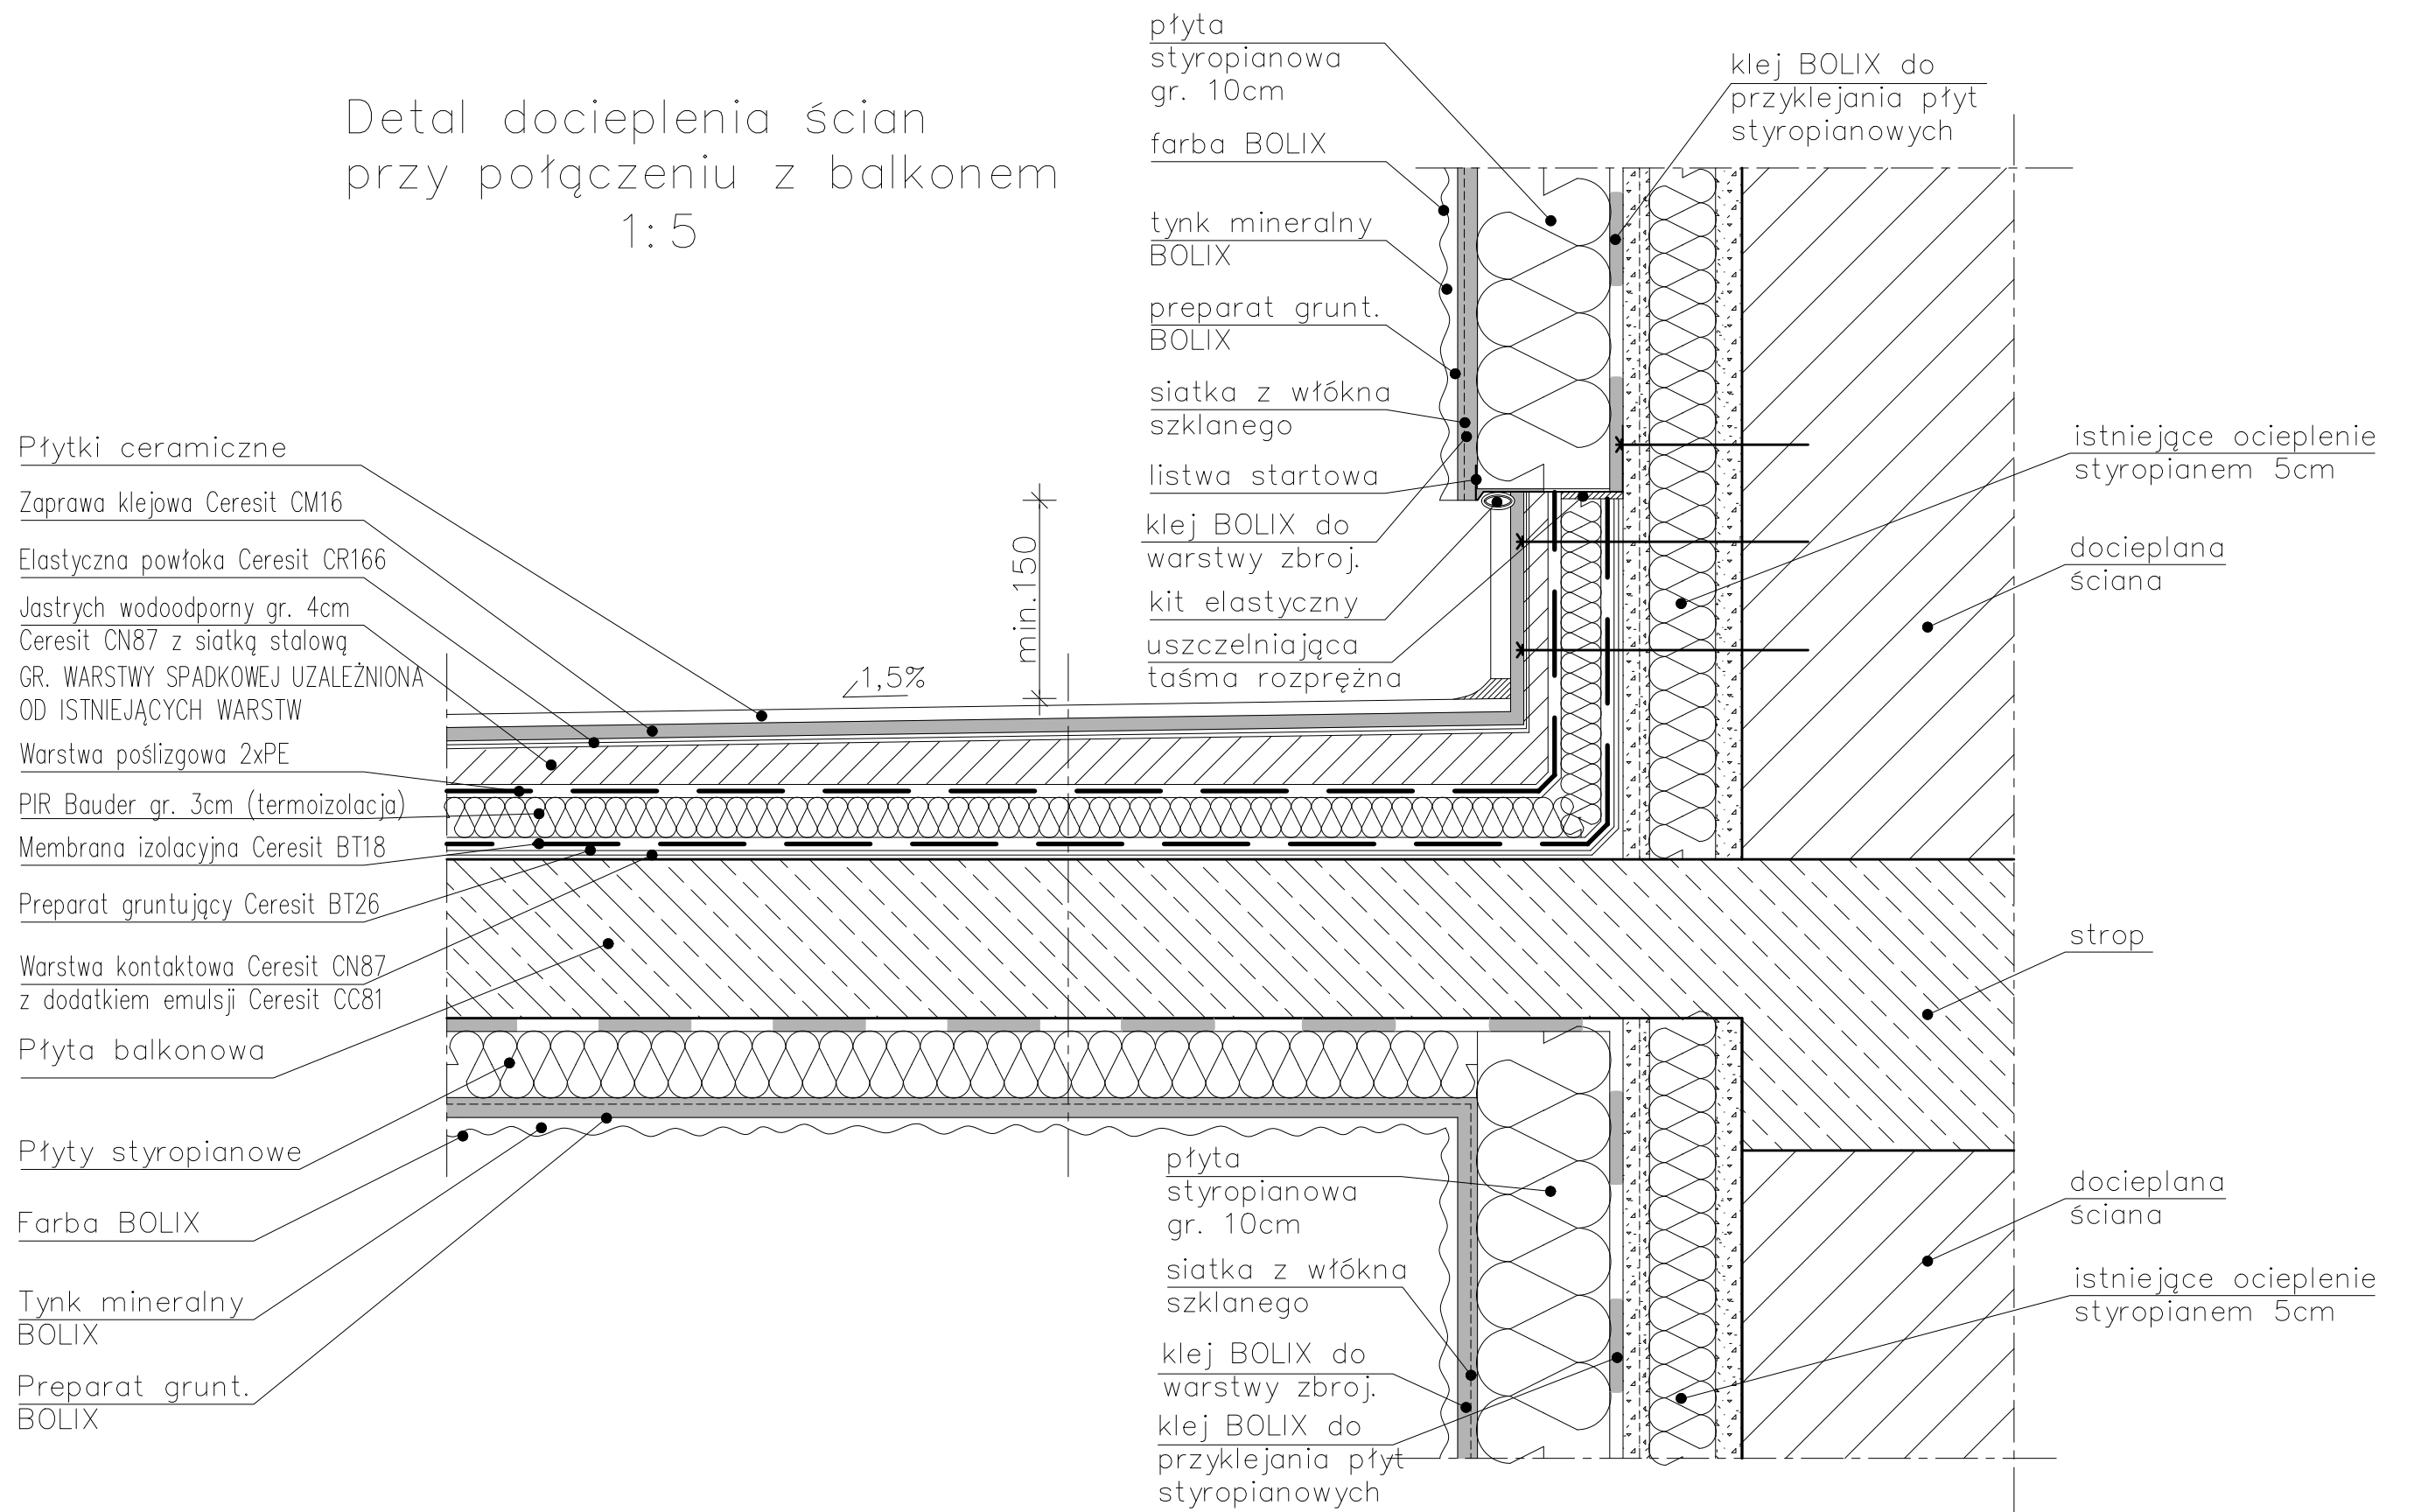

Projekt ocieplenia elewacji Domu Opieki Społecznej na działce nr ewid. 63 z obrębu 6-03-14 przy ul. Syreny 26 w Warszawie			
OBIEKT			
TREŚĆ	DETALE DOCIEPLENIA ŚCIAN - 3		SKALA 1:5
WYKONAŁ	mgr inż. KRZYSZTOF KUBA	DATA	10 2012
PROJEKTOWAŁ	inż. JOLANTA LEWANDOWSKA	architektura	A11
		NR RYS.	